

Friedhofssatzung

für den Friedhof der

Ev.-Luth. Kirchengemeinde Hohn

Nach Artikel 15 Absatz 1 Buchstabe I der Verfassung der
Nordelbischen Ev.-Luth. Kirche hat der Kirchenvorstand der
Ev.-Luth. Kirchengemeinde Hohn in der Sitzung am 25. Januar 2011
die nachstehende Friedhofssatzung beschlossen:

Der Friedhof ist die Stätte, auf der die Verstorbenen zur letzten Ruhe gebettet werden. Er ist mit seinen Gräbern ein sichtbares Zeichen der Vergänglichkeit des Menschen. Er ist zugleich ein Ort, an dem die Kirche die Botschaft verkündigt, dass Christus dem Tode die Macht genommen hat und denen, die an ihn glauben, das ewige Leben geben wird. Aus dieser Erkenntnis und in dieser Gewissheit erhalten Arbeit und Gestaltung auf dem Friedhof Richtung und Weisung.

Inhaltsübersicht

	Seite
I. Allgemeine Vorschriften	
§ 1 Geltungsbereich und Friedhofszweck	4
§ 2 Verwaltung des Friedhofs	4
§ 3 Schließung und Entwidmung	4
II. Ordnungsvorschriften	
§ 4 Öffnungszeiten	5
§ 5 Verhalten auf dem Friedhof	5
§ 6 Gewerbliche Arbeiten	6
III. Allgemeine Bestattungsvorschriften	
§ 7 Anmeldung der Bestattung	7
§ 8 Säрге und Urnen	7
§ 9 Ruhezeit	8
§ 10 Ausheben und Schließen der Gräber	8
§ 11 Umbettungen und Ausgrabungen	8
IV. Grabstätten	
§ 12 Allgemeines	9
§ 13 Reihengrabstätten	10
§ 14 Wahlgrabstätten	10
§ 15 Nutzungszeit von Wahlgrabstätten	11
§ 16 Übertragung von Nutzungsrechten an Wahlgrabstätten	11
§ 17 Rückgabe von Wahlgrabstätten	12
§ 18 Urnenreihengrabstätten und Urnenwahlgrabstätten	12
§ 19 Grabstätten in einer Gemeinschaftsgrabstätte	12
§ 20 Registerführung	13
V. Gestaltung der Grabstätten und Grabmale	
§ 21 Gestaltungsgrundsatz	13
§ 22 Wahlmöglichkeit	13
§ 23 Allgemeine Gestaltungsvorschriften für die Anlage von Grabstätten	13
§ 24 Zusätzliche Gestaltungsvorschriften für die Anlage von Grabstätten	14
§ 25 Allgemeine Gestaltungsvorschriften für die Errichtung von Grabmalen	14
§ 26 Zusätzliche Gestaltungsvorschriften für die Errichtung von Grabmalen	14
VI. Anlage und Pflege der Grabstätten	
§ 27 Allgemeines	15
§ 28 Grabpflege, Grabschmuck	16
§ 29 Vernachlässigung	17
§ 30 Umwelt und Naturschutz	17

VII. Grabmale und bauliche Anlagen

§ 31	Zustimmungserfordernis	17
§ 32	Prüfung durch die Friedhofsverwaltung	18
§ 33	Fundamentierung und Befestigung	18
§ 34	Unterhaltung	19
§ 35	Entfernung	19
§ 36	Künstlerisch und historisch wertvolle Grabmale	19

VIII. Leichenräume und Trauerfeiern

§ 37	Benutzung der Leichenräume	20
§ 38	Trauerfeiern	20

IX. Haftung und Gebühren

§ 39	Haftung	20
§ 40	Gebühren	21

X. Schlussvorschrift

§ 41	Inkrafttreten	21
------	---------------	----

XI. Anhang

Lageplan	22
----------	----

I. Allgemeine Vorschriften

§ 1

Geltungsbereich und Friedhofszweck

(1) Diese Friedhofssatzung gilt für den von der Ev.-Luth. Kirchengemeinde Hohn getragenen Friedhof in seiner jeweiligen Größe.

(2) Er dient der Bestattung der Glieder der Kirchengemeinde sowie aller Personen, die bei ihrem Ableben ihren Wohnsitz im Bereich der Kirchengemeinde Hohn hatten oder ein Recht auf Bestattung in einer bestimmten Grabstätte besaßen. Ferner werden Personen bestattet, die vor ihrem Tode zwar außerhalb des Bereiches des Friedhofsträgers gelebt haben (z.B. in Alten- und Pflegeheimen), jedoch unmittelbar vor dem Fortzug im Bereich des Friedhofsträgers wohnhaft waren.

(3) Die Bestattung anderer Personen bedarf der vorherigen Zustimmung des Friedhofsträgers.

§ 2

Verwaltung des Friedhofs

(1) Der Friedhof ist eine unselbständige Anstalt des öffentlichen Rechts.

(2) Die Verwaltung des Friedhofs richtet sich nach dieser Friedhofssatzung, den sonstigen kirchlichen Bestimmungen und den staatlichen Vorschriften.

(3) Mit der Wahrnehmung der laufenden Verwaltungsaufgaben kann der Friedhofsträger einen Ausschuss oder eine kirchliche Verwaltungsstelle beauftragen.

(4) Im Zusammenhang mit einer Bestattung oder Beisetzung, Verleihung, Verlängerung oder Übertragung des Nutzungsrechts an einer Grabstätte, Zustimmung zur Errichtung eines Grabmals oder sonstiger baulicher Anlagen, Zulassung von Gewerbetreibenden sowie mit der Erhebung von Gebühren und Entgelten dürfen personenbezogene Daten erhoben, verarbeitet und genutzt werden.

§ 3

Schließung und Entwidmung

(1) Der Friedhof, Friedhofsteile oder einzelne Grabstätten können aus wichtigem Grund geschlossen und entwidmet werden.

(2) Nach Anordnung der beschränkten Schließung werden Nutzungsrechte nicht mehr verliehen. Bestattungen dürfen nur für eine näher festzusetzende Übergangszeit auf den Grabstätten vorgenommen werden, für die noch Nutzungsrechte bestehen. Eine Verlängerung der Nutzungsrechte ist lediglich zur Anpassung an die jeweilige Ruhezeit zulässig.

(3) Nach Anordnung der Schließung dürfen Bestattungen nicht mehr vorgenommen werden. Soweit dadurch das Nutzungsrecht vorzeitig erlischt, haben

die Nutzungsberechtigten Anspruch auf Zuweisung einer anderen gleichartigen Grabstätte für die restliche Nutzungszeit sowie auf kostenfreie Umbettung der Bestatteten. Der Umbettungstermin soll den Berechtigten möglichst einen Monat vorher mitgeteilt werden.

(4) Das gleiche gilt, wenn aus zwingendem öffentlichem Interesse die Einziehung einzelner Grabstätten angeordnet wird.

(5) Durch die Entwidmung wird die Eigenschaft des Friedhofs als Stätte der Verkündigung des Glaubens an die Auferstehung und als Ruhestätte der Verstorbenen aufgehoben. Die Entwidmung des gesamten Friedhofs wird erst ausgesprochen, wenn keine Nutzungsrechte mehr bestehen, sämtliche Ruhezeiten abgelaufen sind und eine angemessene Pietätsfrist vergangen ist.

(6) Die Ersatzgrabstätte nach Absatz 3 und 4 ist auf Kosten der Verursacher in angemessener Weise anzulegen.

(7) Die Schließung, Entwidmung und Einziehung sind amtlich bekannt zu machen. Bei Wahlgrabstätten sind außerdem die Nutzungsberechtigten schriftlich zu benachrichtigen, sofern die Anschriften dem Friedhofsträger bekannt sind.

II. Ordnungsvorschriften

§ 4 Öffnungszeiten

(1) Der Friedhof ist während der an den Eingängen bekannt gegebenen Zeiten für den Besuch geöffnet.

(2) Aus besonderem Anlass kann das Betreten des Friedhofs oder einzelner Friedhofsteile vorübergehend untersagt werden.

§ 5 Verhalten auf dem Friedhof

(1) Jede Person hat sich auf dem Friedhof der Würde des Ortes angemessen zu verhalten und Äußerungen, die sich in verletzender Weise gegen den christlichen Glauben richten, zu unterlassen.

(2) Auf dem Friedhof ist es insbesondere nicht gestattet,

1. die Wege mit Fahrzeugen aller Art – ausgenommen Kinderwagen, Rollstühle, Handwagen und die von den Gewerbetreibenden gemäß §6 benötigten und genehmigten Fahrzeuge – zu befahren,
2. Waren aller Art, insbesondere Kränze und Blumen und gewerbliche Dienste anzubieten, auch nicht durch Anbringen von Firmenschildern,
3. an Sonn- und Feiertagen Arbeiten auszuführen,
4. in der Nähe von Bestattungsfeiern störende Arbeiten auszuführen;

5. Druckschriften zu verteilen,
6. Abraum außerhalb der dafür bestimmten Stellen abzulagern oder mitgebrachten Unrat auf dem Friedhof zu entsorgen,
7. fremde Grabstätten und die Friedhofsanlagen außerhalb der Wege zu betreten, zu beschädigen oder zu verunreinigen,
8. zu lärmern und zu spielen,
9. Hunde unangeleint mitzubringen.

Der Friedhofsträger kann Ausnahmen zulassen, soweit sie mit dem Zweck des Friedhofs und seiner Ordnung vereinbar sind.

(3) Besondere Veranstaltungen auf dem Friedhof bedürfen der vorherigen Zustimmung des Friedhofsträgers.

(4) Der Friedhofsträger kann weitere Regelungen für die Ordnung auf dem Friedhof erlassen.

(5) Die Anordnungen des Friedhofspersonals sind zu befolgen. Der Friedhofsträger kann Personen, die der Friedhofssatzung wiederholt zuwider handeln, das Betreten des Friedhofs untersagen.

§ 6 Gewerbliche Arbeiten

(1) Der Nutzungsberechtigte oder eine von ihm beauftragte Person hat dem Friedhofsträger die Beauftragung von Bestatterinnen und Bestattern, Bildhauerinnen und Bildhauer, Steinmetzinnen und Steinmetze, Gärtnerinnen und Gärtner und sonstigen Gewerbetreibenden unter Nennung von Namen und Anschrift des betreffenden Gewerbebetriebes sowie den beabsichtigten Termin der geplanten Arbeiten bis spätestens 1 Woche vor Beginn anzuzeigen.

(2) Tätig werden dürfen nur solche Gewerbetreibenden, die in fachlicher, betrieblicher und persönlicher Hinsicht zuverlässig sind. Fachlich geeignet für die Befestigung und Gründung von Grabmalen sind Gewerbetreibende nur, wenn sie aufgrund ihrer Ausbildung in der Lage sind, unter Beobachtung der örtlichen Gegebenheiten des Friedhofs die angemessene Gründungsart zu wählen und nach der TA-Grabmal die erforderlichen Fundamentabmessungen zu berechnen. Sie müssen in der Lage sein, für die Befestigung der Grabmalteile das richtige Befestigungsmittel auszuwählen, zu dimensionieren und zu montieren. Weiterhin müssen sie die Standsicherheit von Grabmalen beurteilen und mit Hilfe von Messgeräten kontrollieren und dokumentieren können.

(3) Die Gewerbetreibenden sowie ihre Mitarbeitenden haben die jeweils geltende Friedhofssatzung und die dazu ergangenen Regelungen zu beachten. Die Gewerbetreibenden haften für alle Schäden, die sie oder ihre Mitarbeitenden im Zusammenhang mit ihrer Tätigkeit auf dem Friedhof fahrlässig oder schuldhaft verursachen.

(4) Gewerbliche Arbeiten dürfen auf dem Friedhof nur während der von dem Friedhofsträger festgesetzten Zeiten durchgeführt werden.

(5) Die für die Arbeiten erforderlichen Fahrzeuge, Maschinen, Werkzeuge und Materialien dürfen auf den Friedhöfen nur vorübergehend und nur an Stellen gelagert werden, an denen sie nicht behindern. Bei Beendigung oder bei Unterbrechung der Tagesarbeiten sind die Arbeits- und Ablageplätze wieder in den früheren Zustand zu bringen. Die Gewerbetreibenden dürfen auf den Friedhöfen keinerlei Abfall, Abraum-, Rest- und Verpackungsmaterial ablagern. Gewerbliche Geräte dürfen nicht an oder in den Wasserentnahmestellen des Friedhofes gereinigt werden.

(6) Bei Verstoß gegen die Friedhofssatzung kann der Friedhofsträger nach einmaliger schriftlicher Verwarnung ein Hausverbot erteilen.

(7) Für gewerbliche Arbeiten auf dem Friedhof werden Gebühren nach der jeweils gültigen Friedhofsgebührensatzung erhoben.

III. Allgemeine Bestattungsvorschriften

§ 7

Anmeldung der Bestattung

(1) Bestattungen sind unter Beibringung der erforderlichen Unterlagen rechtzeitig anzumelden. Wird eine Bestattung in einer vorzeitig erworbenen Wahlgrabstätte beantragt, ist das Nutzungsrecht bzw. das Recht auf Bestattung nachzuweisen.

(2) Der Friedhofsträger setzt im Einvernehmen mit den Beteiligten Ort und Zeit der Bestattung fest.

§ 8

Särge und Urnen

(1) Bestattungen sind grundsätzlich in Särgen oder Urnen vorzunehmen.

(2) Für Erdbestattungen darf kein Sarg verwendet werden, der geeignet ist, nachhaltig die physikalische, chemische oder biologische Beschaffenheit des Bodens oder des Grundwassers zu verändern und der die Verwesung der Leiche nicht innerhalb der festgesetzten Ruhefrist ermöglicht. Säрге müssen fest gefügt und so abgedichtet sein, dass jedes Durchsickern von Feuchtigkeit ausgeschlossen ist.

(3) Säрге sollen höchstens 205 cm lang, im Mittelmaß 70 cm hoch und 70 cm breit sein. Größere Säрге sind dem Friedhofsträger rechtzeitig vor der Bestattung anzuzeigen.

(4) Für Sargauskleidungen, Leichentücher, Leichenhüllen und Leichenbekleidung gelten die Anforderungen des Absatzes 2 entsprechend.

(5) Es dürfen keine Urnen, Überurnen oder Schmuckurnen verwendet werden, die aus Kunststoffen oder sonstigen nicht verrottbaren Werkstoffen hergestellt oder

die geeignet sind, nachhaltig die physikalische, chemische oder biologische Beschaffenheit des Bodens oder des Grundwassers zu verändern.

§ 9 Ruhezeit

Die allgemeine Ruhezeit beträgt 30 Jahre,

für verstorbene Kinder bis zum
vollendeten 5. Lebensjahr 15 Jahre,

für Urnen 20 Jahre.

§ 10 Ausheben und Schließen der Gräber

(1) Die Gräber werden von Beauftragten des Friedhofsträgers ausgehoben und wieder zugefüllt.

(2) Die Tiefe der einzelnen Gräber beträgt von der Erdoberfläche (ohne Grabhügel) bis zur Oberkante des Sarges mindestens 90 cm, bis zur Oberkante der Urne mindestens 50 cm.

(3) Die Gräber für Erdbestattungen müssen voneinander durch mindestens 30 cm starke Erdwände getrennt sein.

§ 11 Umbettungen und Ausgrabungen

(1) Die Ruhe der Toten darf grundsätzlich nicht gestört werden.

(2) Umbettungen von Leichen und Aschen bedürfen unbeschadet der sonstigen gesetzlichen Vorschriften der Zustimmung des Friedhofsträgers. Erforderlich sind ein schriftlicher Antrag und, falls diese nicht zugleich Antragstellerin ist, die schriftliche Zustimmung der nutzungsberechtigten Person. Umbettungen aus einer Reihengrabstätte in eine andere Reihengrabstätte sind nicht zulässig.

(3) Die Zustimmung des Friedhofsträgers zur Umbettung darf nur dann erteilt werden, wenn ein triftiger Grund vorliegt, der dem aus Artikel 1 Grundgesetz abzuleitenden Grundsatz der Totenruhe vorgeht. Die Kosten für die Umbettung und für die Wiederinstandsetzung der dadurch beschädigten Nachbargrabstätten und Anlagen hat die Antrag stellende Person zu tragen.

(4) Aus zwingenden Gründen des öffentlichen Interesses können Leichen oder Aschen in ein anderes Grab gleicher Art umgebettet werden. Die Nutzungsberechtigten sollen vorher gehört werden.

(5) Der Ablauf der Ruhe- und der Nutzungszeit wird durch eine Umbettung nicht unterbrochen oder gehemmt.

(6) Bei Wiederbelegung nach Ablauf der Ruhezeit werden noch vorhandene Leichen- oder Aschenreste in dem betreffenden Grab unter der Grabsohle erneut beigesetzt. Mit Zustimmung des Friedhofsträgers können sie auch in anderen Grabstätten beigesetzt werden.

(7) Grabmale und Pflanzen können umgesetzt werden, wenn Gestaltungsbestimmungen des neuen Grabfeldes nicht entgegen stehen.

(8) Leichen und Aschen zu anderen als Umbettungszwecken wieder auszugraben, bedarf behördlicher oder richterlicher Anordnung.

(9) Das Herausnehmen von Urnen anlässlich der Bestattung einer Leiche und die anschließende umgehende Beisetzung der Urnen in derselben Grabstätte ist keine Umbettung.

IV. Grabstätten

§ 12 Allgemeines

(1) Die Grabstätte bleibt Eigentum des Friedhofsträgers. An ihr werden nur öffentlich-rechtliche Nutzungsrechte nach Maßgabe dieser Satzung in der jeweils geltenden Fassung verliehen.

(2) Rechte an einer Grabstätte werden nur im Todesfall verliehen. Bei Wahlgrabstätten kann der Friedhofsträger Ausnahmen zulassen (§ 16).

(3) Ein Anspruch auf Verleihung oder Wiedererwerb von Nutzungsrechten an Grabstätten in bestimmter Lage sowie auf Unveränderlichkeit der Umgebung besteht nicht.

(4) Nutzungsberechtigte haben jede Änderung ihrer Anschrift dem Friedhofsträger mitzuteilen.

(5) Die Grabstätten werden angelegt als

- a) Reihengrabstätten,
- b) Wahlgrabstätten,
- c) Urnenreihengrabstätten,
- d) Urnenwahlgrabstätten,
- e) Reihengrabstätten und Urnenreihengrabstätten in einer Gemeinschaftsgrabstätte.

(6) Die Grabstätten haben mindestens folgende Größe:

1. Grabstätten für Erdbestattungen

– bei einer Sarglänge bis 120 cm

Länge: 120 cm Breite: 60 cm

– bei einer Sarglänge über 120 cm

Länge: 210 cm Breite: 90 cm

2. Urnengrabstätten nach Absatz 5 c) und d)

Länge: 30 cm Breite: 30 cm

§ 13 Reihengrabstätten

(1) Reihengrabstätten sind Grabstätten für Erdbestattungen, die im Todesfall der Reihe nach einzeln für die Dauer der Ruhezeit vergeben werden. Das Nutzungsrecht kann nicht verlängert werden.

(2) In jeder Reihengrabstätte darf nur eine Leiche bestattet werden. Der Friedhofsträger kann in Ausnahmefällen zulassen, dass gegen Entrichtung einer Gebühr ein Kindersarg bis zu einer Länge von 100 cm oder eine Urne zusätzlich beigesetzt wird, sofern die Ruhezeit dadurch nicht überschritten wird.

(3) Das Abräumen von Reihengrabfeldern oder Teilen davon wird sechs Monate vor Ablauf der Ruhezeit durch ein Hinweisschild auf dem betreffenden Grabfeld bekannt gemacht.

§ 14 Wahlgrabstätten

(1) Wahlgrabstätten werden als Sondergräber für Erdbestattungen mit einer oder mehreren Grabbreiten vergeben.

(2) Das Nutzungsrecht wird auf Antrag durch Ausstellung einer Urkunde verliehen. Die Urkunde wird nach Zahlung der festgesetzten Gebühren ausgehändigt. Das Nutzungsrecht kann entzogen werden, wenn die in der Friedhofsgebührensatzung festgesetzten Gebühren nicht entrichtet werden. Die Entziehung des Nutzungsrechts setzt voraus, dass die Beitreibung der Gebühren im Wege des Verwaltungszwangsverfahrens erfolglos durchgeführt worden ist.

(3) In jeder Grabbreite darf nur eine Leiche bestattet werden. Die Friedhofsverwaltung kann in Ausnahmefällen zulassen, dass gegen Entrichtung einer Gebühr ein Kindersarg bis zu einer Länge von 100 cm oder eine Urne zusätzlich beigesetzt wird.

(4) In einer Wahlgrabstätte dürfen die Nutzungsberechtigten und ihre Angehörigen bestattet werden. Als Angehörige im Sinne dieser Bestimmung gelten:

1. die Ehegattin oder der Ehegatte,
2. die eingetragene Lebenspartnerin oder der eingetragene Lebenspartner,
3. leibliche und adoptierte Kinder,
4. die Eltern,

5. die Geschwister,
6. Großeltern und
7. Enkelkinder sowie
8. Ehegatten und eingetragene Lebenspartner bzw. -partnerinnen der unter 3, 5 und 7 bezeichneten Personen.

(5) Die Bestattung anderer Personen bedarf neben der Zustimmung der oder des Nutzungsberechtigten zusätzlich der Einwilligung des Friedhofsträgers.

§ 15 Nutzungszeit der Wahlgrabstätten

(1) Die Nutzungszeit beträgt 30 Jahre, beginnend mit dem Tag der Zuweisung. Das Nutzungsrecht kann auf Antrag nur für die gesamte Grabstätte gegen Zahlung der in der Friedhofsgebührensatzung vorgesehenen Gebühr verlängert oder wiedererworben werden. Wird das Nutzungsrecht nicht verlängert oder wiedererworben, so erlischt es mit Ablauf der Nutzungszeit.

(2) Die Nutzungsberechtigten haben selbst für eine rechtzeitige Verlängerung oder einen rechtzeitigen Wiedererwerb zu sorgen. Der Ablauf der Nutzungszeit wird sechs Monate vorher durch einen Hinweis auf der Grabstätte bekannt gemacht.

(3) Überschreitet bei einer Bestattung die Ruhezeit die noch laufende Nutzungszeit, so ist das Nutzungsrecht entsprechend zu verlängern, und zwar für alle Grabbreiten der Grabstätte. Die Gebühren richten sich nach der jeweiligen Friedhofsgebührensatzung.

§ 16 Übertragung oder Übergang von Nutzungsrechten an Wahlgrabstätten

(1) Das Nutzungsrecht an Wahlgrabstätten kann zu Lebzeiten der oder des Nutzungsberechtigten auf eine Angehörige oder einen Angehörigen nach § 14 Abs. 4 mit deren oder dessen Zustimmung übertragen werden. Die Übertragung auf andere Personen bedarf der Zustimmung des Friedhofsträgers.

(2) Stirbt die oder der Nutzungsberechtigte, so kann das Nutzungsrecht vom Friedhofsträger auf eine Angehörige oder einen Angehörigen nach § 14 Abs. 4 mit deren oder dessen Zustimmung übertragen werden. Der Vorrang einer Person vor einer anderen bestimmt sich nach der in § 14 Abs. 4 genannten Reihenfolge mit der Maßgabe, dass innerhalb der einzelnen Personengruppen die ältere Person Vorrang hat.

(3) Die Nutzungsberechtigten können das Nutzungsrecht schon zu Lebzeiten für den Fall ihres Ablebens einer Person nach § 14 Abs. 4 oder – mit Zustimmung des Friedhofsträgers – einer anderen Person durch Vertrag übertragen. Eine Ausfertigung des Vertrages ist dem Friedhofsträger unverzüglich einzureichen.

(4) Diejenige Person, der das Nutzungsrecht von dem Friedhofsträger nach Absatz 1 oder von dem Nutzungsberechtigten nach Abs. 3 übertragen wird, hat

innerhalb von sechs Monaten nach der Übertragung die Umschreibung auf ihren Namen zu beantragen. Die Umschreibung kann versagt werden, wenn die Übertragung nicht hinreichend urkundlich nachgewiesen ist.

(5) Der Rechtsübergang des Nutzungsrechts wird wirksam mit der Umschreibung durch den Friedhofsträger.

(6) Angehörigen der Verstorbenen darf der Zutritt zu der Grabstätte und deren Pflege nicht verwehrt werden. Die Gestaltung der Grabstätte steht ihnen jedoch nicht zu, soweit sie nicht Nutzungsberechtigte sind.

§ 17

Rückgabe von Wahlgrabstätten

(1) Nutzungsrecht an unbelegten Grabstätten kann jederzeit, an teilbelegten Grabstätten erst nach Ablauf der letzten Ruhezeit zurückgegeben werden. Die Rückgabe ist nur für die gesamte Grabstätte zulässig. Ausnahmen bedürfen der Zustimmung des Friedhofsträgers.

(2) Für die Rückgabe von Nutzungsrechten an Wahlgrabstätten besteht kein Rechtsanspruch auf Erstattung von Friedhofsgebühren.

§ 18

Urnenreihengrabstätten und Urnenwahlgrabstätten

(1) Urnenreihengrabstätten sind Grabstätten, die der Reihe nach belegt und erst im Todesfalle für die Dauer der Ruhezeit zur Beisetzung einer Urne vergeben werden.

(2) Urnenwahlgrabstätten sind Sondergräber, an denen auf Antrag ein Nutzungsrecht für die Dauer der Ruhezeit verliehen wird. Es werden Urnenwahlgrabstätten angelegt für bis zu zwei Urnen.

(3) Soweit sich nicht aus der Friedhofssatzung etwas anderes ergibt, gelten für Urnenwahlgrabstätten die Vorschriften für Reihengrabstätten bzw. Wahlgrabstätten entsprechend.

§ 19

Grabstätten in einer Gemeinschaftsgrabstätte

Grabstätten in einer Gemeinschaftsgrabstätte werden als Reihengrabstätten für Erdbestattungen und Urnenbeisetzungen eingerichtet. Die zusätzliche Beisetzung eines Kindersarges oder einer Urne in einer Gemeinschaftsgrabstätte ist nicht möglich. An diesen Grabstätten werden keine Nutzungsrechte vergeben. Die Anlage und Unterhaltung erfolgt für die Dauer der Ruhezeit durch den Friedhofsträger. Der Friedhofsträger errichtet auf der Gemeinschaftsgrabstätte ein gemeinsames Grabmal.

§ 20 Registerführung

Der Friedhofsträger führt einen Gesamtplan, einen Lageplan, ein topographisches Grabregister (2fach) und ein chronologisches Bestattungsregister der Bestatteten.

V. Gestaltung der Grabstätten und Grabmale

§ 21 Gestaltungsgrundsatz

Jede Grabstätte ist – unbeschadet der Anforderungen der §§ 24 und 26 für Grabfelder mit zusätzlichen Gestaltungsvorschriften – so zu gestalten und an die Umgebung anzupassen, dass der Friedhofszweck, die Würde des kirchlichen Friedhofs in seinen einzelnen Teilen und in seiner Gesamtanlage gewahrt sowie das christliche Empfinden nicht verletzt werden.

§ 22 Wahlmöglichkeit

(1) Neben den Grabfeldern mit allgemeinen Gestaltungsvorschriften (§§ 23 und 25) werden auch solche mit zusätzlichen Gestaltungsvorschriften (§§ 24 und 26) angelegt.

(2) Der Friedhofsträger weist bei Erwerb des Nutzungsrechts auf die Möglichkeit hin, ein Nutzungsrecht auf einem Grabfeld mit allgemeinen oder zusätzlichen Gestaltungsvorschriften erwerben zu können. Die Antrag stellende Person bestätigt durch Unterschrift, auf die Wahlmöglichkeit hingewiesen worden zu sein, und erkennt die für die gewählte Grabstätte geltenden Gestaltungsvorschriften an.

(3) Wird von der Wahlmöglichkeit kein Gebrauch gemacht, erfolgt die Bestattung in einem Grabfeld mit allgemeinen Gestaltungsvorschriften.

(4) Mit Übertragung des Nutzungsrechts geht die Verpflichtung zur Einhaltung der Gestaltungsvorschriften auf die neue Nutzungsberechtigte Person als Rechtsnachfolgerin über.

§ 23 Allgemeine Gestaltungsvorschriften für die Anlage von Grabstätten

(1) Der Friedhof ist ein Garten des Lebens, in dem sich die Vielfalt von Gottes Schöpfung und christliche Verantwortung für die Umwelt zeigen sollen.

(2) Die Grabstätten sind nur mit Gewächsen zu bepflanzen, durch die benachbarte Grabstätten und öffentliche Anlagen und Wege nicht beeinträchtigt werden. Das Pflanzen von Bäumen und großwüchsigen Sträuchern ist auf den Grabstätten nicht gestattet. Alle Gehölze werden mit der Anpflanzung Eigentum des Friedhofs-

trägers. Bestehende Gehölze dürfen nur mit Zustimmung des Friedhofsträgers verändert oder beseitigt werden.

§ 24

Zusätzliche Gestaltungsvorschriften für die Anlage von Grabstätten

(1) Die Vorschriften dieses Paragraphen gelten auf den Grabfeldern X und VII (Grabstätten in Rasenlage), III – VI (Grabstätten in Rasenlage mit Pflanzstreifen), VIII (Grabstätten für Urnen) und XIII (Gemeinschaftsgrabstätten).

(2) Bei den Grabstätten in Rasenlage und der Gemeinschaftsgrabstätte wird die ganze Fläche der Grabstätte vom Friedhofsträger mit Rasen eingesät. Bei Grabstätten in Rasenlage mit Pflanzstreifen wird die Fläche der Grabstätte bis auf einen 80 bis 100 cm breiten Pflanzstreifen mit Rasen eingesät. Der Pflanzstreifen ist von den Nutzungsberechtigten zu bepflanzen, außer bei Grabstätten, für die der Friedhofsträger bei Erwerb der Grabstätte mit einer einheitlichen immergrünen Bepflanzung beauftragt wurde. Urnenreihengrabstätten werden vom Friedhofsträger einheitlich immergrün bepflanzt. Urnenwahlgrabstätten sind von den Nutzungsberechtigten zu bepflanzen. Für die Dauerbepflanzung von Grabstätten mit Pflanzstreifen sind nur schwach wachsende Gehölze und Stauden zugelassen, die eine Höhe von 1 m nicht überschreiten dürfen.

§ 25

Allgemeine Gestaltungsvorschriften für die Errichtung von Grabmalen

(1) Auf den Grabstätten ist ein Grabmal zu setzen.

(2) Für Grabmale soll nur Naturstein verwendet werden. Es sollen Grabsteine verwendet werden, die unter fairen Arbeitsbedingungen und ohne Kinderarbeit produziert worden sind.

(3) Die Mindeststärke stehender Grabmale beträgt bis 100 cm Höhe 12 cm, über 100 cm Höhe 15 cm. Die Friedhofsverwaltung kann weiter gehende Anforderungen (z. B. besondere Verdübelung) verlangen, wenn dies aus Gründen der Standsicherheit des Grabmals erforderlich ist.

(4) Die Breite des Grabmals darf die Hälfte der Grabstättenbreite nicht überschreiten.

(5) Zu einem stehenden Grabmal kann je Grabbreite zusätzlich ein liegendes gesetzt werden. Es soll dem vorhandenen in Material, Farbe, Schrift und Bearbeitung entsprechen.

§ 26

Zusätzliche Gestaltungsvorschriften für die Errichtung von Grabmalen

(1) Die Vorschriften dieses Paragraphen gelten für folgende Grabfelder: X und VII (Grabstätten in Rasenlage), III – VI (Grabstätten in Rasenlage mit Pflanzstreifen), VIII (Grabstätten für Urnen) und XIII (Gemeinschaftsgrabstätte).

(2) Das Grabmal muss in seiner Bearbeitung, Form und Farbe so gestaltet sein, dass es sich harmonisch in das angestrebte Gesamtbild einfügt.

(3) Auf den Grabfeldern X und VII (Grabstätten in Rasenlage) sind nur liegende Grabplatten in Breitformat in den Maßen 50 x 60 cm zugelassen. Die Grabplatten können mit einer Bohrung zum Einlassen einer Blumenvase versehen werden. Die Blumenvase muss mit der Oberfläche der Grabplatte abschließen und darf nicht hervorstehen. Grabplatten müssen bündig in den Erdboden eingefütert sein und dürfen nicht aufgelegt werden.

(4) Auf dem Grabfeld III – VI (Grabstätten in Rasenlage mit Pflanzstreifen) sind stehende oder liegende Grabmale zugelassen. Bei stehenden Grabmalen sind Ansichtsflächen in folgenden Größen zulässig: auf einstelligen Grabstätten 3000 – 6000 cm²; auf mehrstelligen Wahlgrabstätten 5000 – 9000 cm². Liegende Grabmale (Grabplatten) sind auf einstelligen Grabstätten in den Maßen 40 – 50 cm x 50 – 60 cm zulässig, auf zweistelligen Grabstätten in den Maßen 40 – 50 cm x 50 – 80 cm. Auch Kissensteine sind in den Abmessungen der Grabplatten zugelassen.

(5) Auf dem Grabfeld VIII (Grabstätten für Urnen) sind Ansichtsflächen in folgenden Größen zugelassen: auf Urnenreihengrabstätten nur liegende Grabmale im Breitformat in den Maßen 30 x 40 cm; auf Urnenwahlgrabstätten bei einem stehenden Grabmal 2500 cm², bei einem Kissenstein 2000 cm².

(6) Auf dem Grabfeld XIII (Gemeinschaftsgrabstätte) errichtet der Friedhofsträger ein gemeinsames Grabmal, auf dem die Namen der Bestatteten mindestens ein Mal im Jahr ergänzt werden. Eine Bestattung ohne eine entsprechende Ergänzung auf dem gemeinsamen Grabmal ist nicht möglich. Zusätzliche Grabmale auf einzelnen Grabstätten sind nicht zugelassen.

(7) Je Grabbreite ist ein Grabmal zugelassen. Die Breite stehender Grabmale darf die Hälfte der Grabstättenbreite nicht überschreiten. Liegende Grabmale sollen mindestens 10 cm stark sein. Bei den Grabstätten in Rasenlage mit Pflanzstreifen kann je Grabbreite zusätzlich ein liegendes gesetzt werden. Es soll dem vorhandenen in Material, Farbe, Schrift und Bearbeitung entsprechen.

(8) Soweit es im Rahmen der Gesamtgestaltung vertretbar ist, können Ausnahmen von diesen Vorschriften, insbesondere für Grabmale von besonderer künstlerischer oder handwerklicher Ausführung zugelassen werden.

(9) Für Grabmale in besonderer Lage kann der Friedhofsträger zusätzliche Anforderungen an Material, Entwurf und Ausführung stellen.

VI. Anlage und Pflege der Grabstätten

§ 27 Allgemeines

(1) Die Grabstätten müssen binnen sechs Monaten nach der Belegung oder nach dem Erwerb des Nutzungsrechts angelegt sein. Zur gärtnerischen Anlage und Pflege sind die jeweiligen Nutzungsberechtigten verpflichtet. Sie können entweder

die Grabstätten selbst anlegen und pflegen oder den Friedhofsträger oder eine Friedhofsgärtnerin oder einen Friedhofsgärtner gemäß § 6 damit beauftragen. Die Verpflichtung erlischt erst mit dem Ablauf des Nutzungsrechts.

(2) Der Friedhofsträger ist befugt, stark wuchernde, absterbende oder die Bestattung behindernde Hecken, Bäume und Gehölze zu beschneiden oder zu beseitigen. Verwelkte Blumen, Kränze usw. sind von den Grabstätten zu entfernen und an den dafür vorgesehenen Plätzen abzulegen.

(3) Die Unterhaltung und jede Veränderung der gärtnerischen Anlagen außerhalb der Grabstätten obliegt allein dem Friedhofsträger. Insbesondere ist nicht erlaubt, den Rasen auf den Wegen zu beseitigen oder Hecken und Gehölze zu beschneiden, die durch den Friedhofsträger gepflegt werden.

(4) Ist bei einer Bestattung die Nutzungszeit zu verlängern und sind Nutzungsberechtigte nicht vorhanden oder Angehörige zur Übernahme des Nutzungsrechts nicht bereit, so kann der Friedhofsträger die Erstattung der Kosten für die Anlegung und Unterhaltung einer Rasengrabanlage von derjenigen Person verlangen, die die Bestattung veranlasst hat. Die Kostenerstattung nach Satz 1 entfällt, soweit die Grabpflege durch Dritte sichergestellt ist.

§ 28 Grabpflege, Grabschmuck

(1) Die Verwendung von Pflanzenschutz- und Wildkrautbekämpfungsmitteln sowie von chemischen Reinigungsmitteln zur Grabpflege und Reinigung von Grabmalen ist nicht gestattet.

(2) Kunststoffe dürfen in sämtlichen Produkten der Trauerfloristik, insbesondere in Kränzen, Trauergebinden, Trauergestecken, in Grabschmuck und bei Grabeinfassungen sowie bei Pflanzenanzuchtbehältern, die an der Pflanze verbleiben, nicht verwendet werden. Ausgenommen sind Grabvasen und Markierungszeichen.

(3) Die Verwendung von Blechdosen, Gläsern, Flaschen o.ä. ist nicht gestattet. Ausgenommen sind Gefäße, die in die Bohrungen von Rasengrabplatten gestellt werden können, ohne über die Oberfläche hinauszuragen.

(4) Für die Grabeinfassung, für die nur Naturstein verwendet werden darf, haben die Nutzungsberechtigten zu sorgen. Ausgenommen sind die Grabstätten in Rasenlage (Feld X und VII), bei denen keine Einfassung erfolgt, außerdem Grabstätten in Rasenlage mit Pflanzstreifen (Feld III – IV) und Grabstätten für Urnen (VIII), bei denen der Friedhofsträger die Einfassung übernimmt.

(5) Es ist nicht zulässig, die Grabfläche mit Beton, Terrazzo, Teerpappe, Splitt, Kies oder ähnlichen Stoffen abzudecken.

(6) Bei Grabstätten, die eine Bepflanzung und Pflege durch den Friedhofsträger vorsehen (Grabstätten in Rasenlage mit immergrünem Pflanzstreifen, Urnenreihen-grabstätten), ist jede Veränderung der Bepflanzung unzulässig. Erlaubt sind bis zu zwei Vasen pro Grabmal, aber keine Pflanzschalen und kein Winterschmuck.

(7) Grabstätten in Rasenlage müssen jederzeit unverstellt durch den Friedhofsträger zu pflegen sein.

(8) Auf der Gemeinschaftsgrabstätte (Feld XIII) dürfen Blumen nur an dem gemeinsamen Grabmal abgelegt werden. Vasen, Pflanzschalen, Winterschmuck und andere Gedenkgegenstände sind nicht zugelassen.

§ 29 Vernachlässigung

(1) Wird eine Grabstätte nicht vorschriftsmäßig angelegt oder gepflegt, so sind die Verantwortlichen zur Beseitigung der Mängel innerhalb einer angemessenen Frist schriftlich aufzufordern. Sind die Verantwortlichen nicht bekannt oder nicht zu ermitteln, genügt ein auf drei Monate befristeter Hinweis auf der Grabstätte. Wird die Aufforderung nicht befolgt, können Reihengrabstätten von dem Friedhofsträger kostenpflichtig abgeräumt, eingeebnet und begrünt werden. Bei Wahlgrabstätten kann der Friedhofsträger stattdessen die Grabstätten auf Kosten der Nutzungsberechtigten in Ordnung bringen lassen oder das Nutzungsrecht ohne Entschädigung einziehen.

(2) Vor dem Entzug des Nutzungsrechts sind die Nutzungsberechtigten noch einmal schriftlich aufzufordern, die Grabstätte unverzüglich in Ordnung zu bringen: Sind sie nicht bekannt oder nicht zu ermitteln, hat eine entsprechende öffentliche Bekanntmachung im Schaukasten des Friedhofs sowie ein erneuter, auf drei Monate befristeter Hinweis auf der Grabstätte zu erfolgen. Die Verantwortlichen sind in den Aufforderungen und der öffentlichen Bekanntmachung auf die sie treffenden Rechtsfolgen von Absatz 1 und 3 aufmerksam zu machen. In dem Entziehungsbescheid ist darauf hinzuweisen, dass das Grabmal und sonstige bauliche Anlagen entschädigungslos in die Verfügungsgewalt des Friedhofsträgers fallen.

(3) Bei ordnungswidrigem Grabschmuck gilt Absatz 1 Satz 1 entsprechend. Wird die Aufforderung nicht befolgt oder sind die Verantwortlichen nicht bekannt oder nicht ohne weiteres zu ermitteln, kann der Friedhofsträger den Grabschmuck entfernen. Der Friedhofsträger ist nicht zu einer Aufbewahrung des abgeräumten Materials verpflichtet.

§ 30 Umwelt- und Naturschutz

Den Erfordernissen des Umwelt- und Naturschutzes ist auf dem Friedhof Rechnung zu tragen.

VII. Grabmale und bauliche Anlagen

§ 31 Zustimmungserfordernis

(1) Die Errichtung und Veränderung von Grabmalen bedarf der vorherigen schriftlichen Zustimmung des Friedhofsträgers. Sie ist vor Anfertigung oder

Veränderung des Grabmals zu beantragen. Der Antrag ist durch die nutzungsberechtigte Person oder eine bevollmächtigte Person zu stellen. Die Vorschriften der TA-Grabmal sind einzuhalten.

(2) Die Anträge sind in zweifacher Ausfertigung mit folgendem Inhalt einzureichen:

1. Grabmalentwurf mit Grundriss sowie Vorder- und Seitenansicht im Maßstab 1:10 unter Angabe des Materials, seiner Bearbeitung und der Fundamentierung,
2. Wortlaut und Platzierung der Inschrift, der Ornamente und der Symbole unter Angabe der Form und der Anordnung, des Materials sowie seiner Bearbeitung.

In besonderen Fällen kann die Vorlage eines Modells im Maßstab 1:5 oder das Aufstellen einer Attrappe in natürlicher Größe auf der Grabstätte verlangt werden.

(3) Die Errichtung, Aufstellung und Veränderung aller sonstigen baulichen Anlagen, Bänke und provisorischer Tafeln bedarf ebenfalls der vorherigen schriftlichen Zustimmung des Friedhofsträgers. Die Absätze 1 und 2 gelten entsprechend.

(4) Die Zustimmung erlischt, wenn das Grabmal oder die sonstige bauliche Anlage nicht binnen eines Jahres nach der Zustimmung errichtet worden ist.

§ 32

Prüfung durch den Friedhofsträger

(1) Der Friedhofsträger kann verlangen, dass ihm das Grabmal und der genehmigte Antrag bei der Anlieferung und vor der Errichtung zur Prüfung vorgewiesen werden.

(2) Entspricht die Ausführung des Grabmals nicht dem genehmigten Antrag und ist sie nicht genehmigungsfähig, kann der Friedhofsträger die Errichtung des Grabmals verweigern oder der nutzungsberechtigten Person eine angemessene Frist zur Abänderung oder Beseitigung des Grabmals setzen. Bei bereits errichteten Grabmalen kann der Friedhofsträger nach ergebnislosem Ablauf der Frist die Abänderung oder Beseitigung des Grabmals auf Kosten der nutzungsberechtigten Person veranlassen.

§ 33

Fundamentierung und Befestigung

(1) Für die Erstellung und die Abnahmeprüfung der Grabanlagen gilt die „Technische Anleitung zur Standsicherheit von Grabmalanlagen“ (TA-Grabmal) der DENAK Stand September 2009.

(2) Absatz 1 Satz 1 gilt für sonstige bauliche Anlagen entsprechend.

§ 34 Unterhaltung

(1) Die Grabmale und die sonstigen baulichen Anlagen sind dauernd in gutem und verkehrssicherem Zustand zu halten. Verantwortlich und haftbar für alle Schäden, die durch Verletzung dieser Pflicht entstehen, ist die jeweilige Nutzungsberechtigte Person.

(2) Mängel haben die Verantwortlichen unverzüglich durch zugelassene Gewerbetreibende gemäß § 6 beseitigen zu lassen. Geschieht dies nicht, so kann der Friedhofsträger das Grabmal oder die bauliche Anlage auf Kosten der Verantwortlichen instand setzen oder beseitigen lassen. Wenn keine unmittelbare Gefahr besteht, erhalten die Verantwortlichen vorher eine Aufforderung. Sind sie nicht bekannt oder nicht ohne weiteres zu ermitteln, so sind sie hierauf durch ein Schild auf der Grabstätte oder durch ortsübliche Bekanntmachung hinzuweisen.

(3) Bei unmittelbarer Gefahr ist der Friedhofsträger berechtigt, ohne vorherige Aufforderung an die Verantwortlichen das Grabmal umzulegen oder andere geeignete Maßnahmen durchzuführen. Die Verantwortlichen erhalten danach eine Aufforderung, die Grabstätte oder das Grabmal wieder in einen ordnungsgemäßen Zustand zu versetzen. Geschieht dies nicht, so kann der Friedhofsträger die notwendigen Arbeiten durchführen oder das Grabmal entfernen lassen. Die entstehenden Kosten haben die Verantwortlichen zu tragen.

§ 35 Entfernung

(1) Grabmale und sonstige bauliche Anlagen dürfen vor Ablauf des Nutzungsrechts nur mit vorheriger Zustimmung des Friedhofsträgers entfernt werden.

(2) Nach Ablauf des Nutzungsrechts sind die Grabmale einschließlich des Sockels bzw. des Fundamentes und sonstige bauliche Anlagen durch die Nutzungsberechtigten zu entfernen, soweit es sich nicht um Grabmale nach § 36 handelt. Geschieht dies nicht innerhalb von drei Monaten nach Ablauf des Nutzungsrechts, so ist der Friedhofsträger berechtigt, die Grabstätte abzuräumen oder abräumen zu lassen. Den Nutzungsberechtigten steht eine Entschädigung für abgeräumte Grabmale oder sonstige bauliche Anlagen nicht zu.

Sofern Grabmale oder sonstige bauliche Anlagen von dem Friedhofsträger oder in seinem Auftrag abgeräumt werden, können die Nutzungsberechtigten zur Übernahme der Kosten herangezogen werden.

§ 36 Künstlerisch oder historisch wertvolle Grabmale

(1) Künstlerisch oder historisch wertvolle Grabmale oder solche, die als besondere Eigenart des Friedhofs gelten, sind in einer Liste zu erfassen. Die Liste ist in angemessenen Zeitabständen zu aktualisieren. Die erfassten Grabmale unterstehen dem besonderen Schutz des Friedhofsträgers und sollen auch nach Ablauf des Nutzungsrechts der Grabstätte erhalten werden.

(2) Für die Erhaltung von Grabmalen nach Absatz 1 können Patenschaftsverträge abgeschlossen werden, in denen sich die Nutzungsberechtigten verpflichten, das Grabmal gegebenenfalls zu restaurieren und zu erhalten.

VIII. Leichenräume und Trauerfeiern

§ 37

Benutzung der Leichenräume

(1) Die Leichenräume dienen zur Aufnahme der Verstorbenen bis zur Bestattung. Sie dürfen nur mit Erlaubnis des Friedhofsträgers und in Begleitung einer von ihm beauftragten Person betreten werden.

(2) Sofern keine gesundheitlichen oder sonstigen Bedenken bestehen, können die Angehörigen die Verstorbenen während der festgesetzten Zeiten sehen. Die Särge sind vor Beginn der Trauerfeier oder der Bestattung endgültig zu schließen.

(3) Särge, in denen an anzeigepflichtigen Krankheiten Verstorbene liegen, werden nach Möglichkeit in einem besonderen Leichenraum aufgestellt. Der Zutritt Unbefugter zu diesem Raum sowie das Öffnen des Sarges bedürfen der vorherigen amtsärztlichen Zustimmung.

§ 38

Trauerfeiern

(1) Trauerfeiern müssen der Würde des Ortes entsprechen und dürfen das christliche Empfinden nicht verletzen.

(2) Trauerfeiern können in einem dafür bestimmten Raum, am Grabe oder an einer anderen im Freien vorgesehenen Stelle abgehalten werden.

(3) Für die kirchliche Trauerfeier verstorbener Glieder der evangelischen Kirche und verstorbener Glieder einer Religionsgemeinschaft, die der Arbeitsgemeinschaft Christlicher Kirchen in Schleswig-Holstein oder Hamburg angehören, steht die Kirche zur Verfügung.

(4) Die Aufstellung des Sarges in einem Feierraum kann untersagt werden, wenn die verstorbene Person eine anzeigepflichtige Krankheit gehabt hat oder der Zustand der Leiche eine Aufstellung des Sarges nicht zulässt.

IX. Haftung und Gebühren

§ 39

Haftung

(1) Die Nutzungsberechtigten haften für alle Schäden, die durch von ihnen oder in ihrem Auftrag errichtete Grabmale, Einfriedigungen oder sonstige Anlagen entstehen. Die Ersatzpflicht tritt jedoch nicht ein, wenn sie nachweisen können, dass sie zur Abwendung der Gefahr die im Verkehr erforderliche Sorgfalt beachtet haben.

(2) Der Friedhofsträger ist nicht verpflichtet, zur Verhütung von Schäden, die durch fremde Personen und Tiere hervorgerufen werden, Vorkehrungen zu treffen.

§ 40 Gebühren

Für die Benutzung des Friedhofes und seiner Einrichtungen werden die Gebühren nach der jeweils geltenden Friedhofsgebührensatzung erhoben.

§ 41 Inkrafttreten


Diese Satzung tritt am 01.03.2011 in Kraft. Gleichzeitig tritt die Friedhofssatzung vom 01.07.2010 außer Kraft.

Hohn, den 2. Feb. 2011

Ev.-Luth. Kirchengemeinde Hohn
– Der Kirchenvorstand –

Kirchensiegel

A. Wegenhovst, P.
Vorsitzender

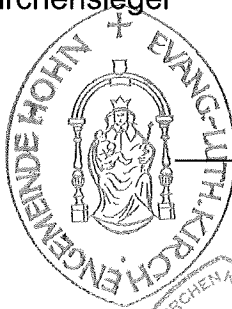

C. Wraga
Mitglied

Kirchenaufsichtlich genehmigt
Rendsburg, den 21. Feb. 2011

Der Kirchenkreisvorstand
des Kirchenkreises Rendsburg-Eckernförde




(Vorsitzender)

Hinweis:

Vorstehende Friedhofssatzung wurde:

1. vom Kirchenvorstand beschlossen am 25.01.2011,
2. vom Kirchenkreisvorstand kirchenaufsichtlich genehmigt am 21.02.2011,
3. veröffentlicht am 23.02.2011.

XI. Anhang

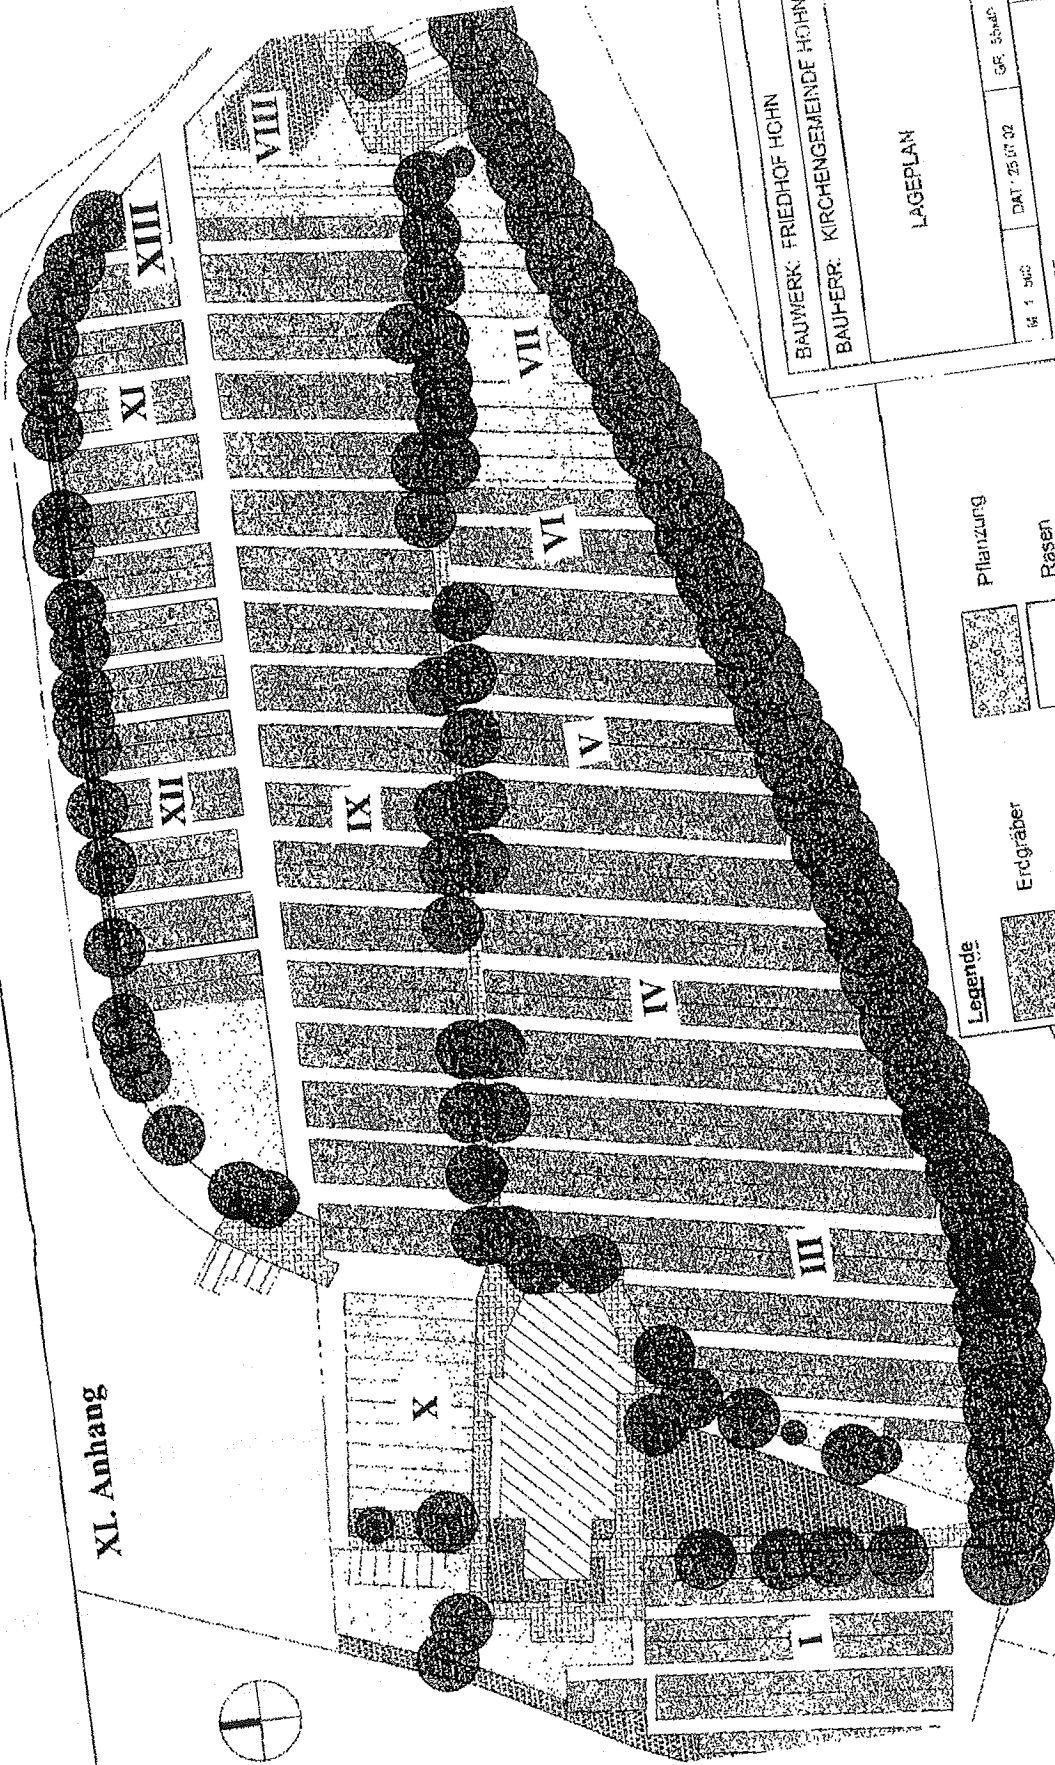

Legende

	Erdgräber		Rasen
	Rasengräber		Weg mit Betonplatten
	Baum, vorhanden		Nr der Grabfelder
	Baum, geplant		

BAUWERK: FRIEDHOF HOHN
 BAUHERR: KIRCHENGEMEINDE HOHN

LAGEPLAN

14 1 300	DAT: 25.07.02	GF: 13,00	ARCHIT
BAUHERR			
FRANK SPRINGER LANDSCHAFTSARCHITEXT 5234- ALTE LANDSTRASSE 7 TELEFON: 04921-9239, 8			